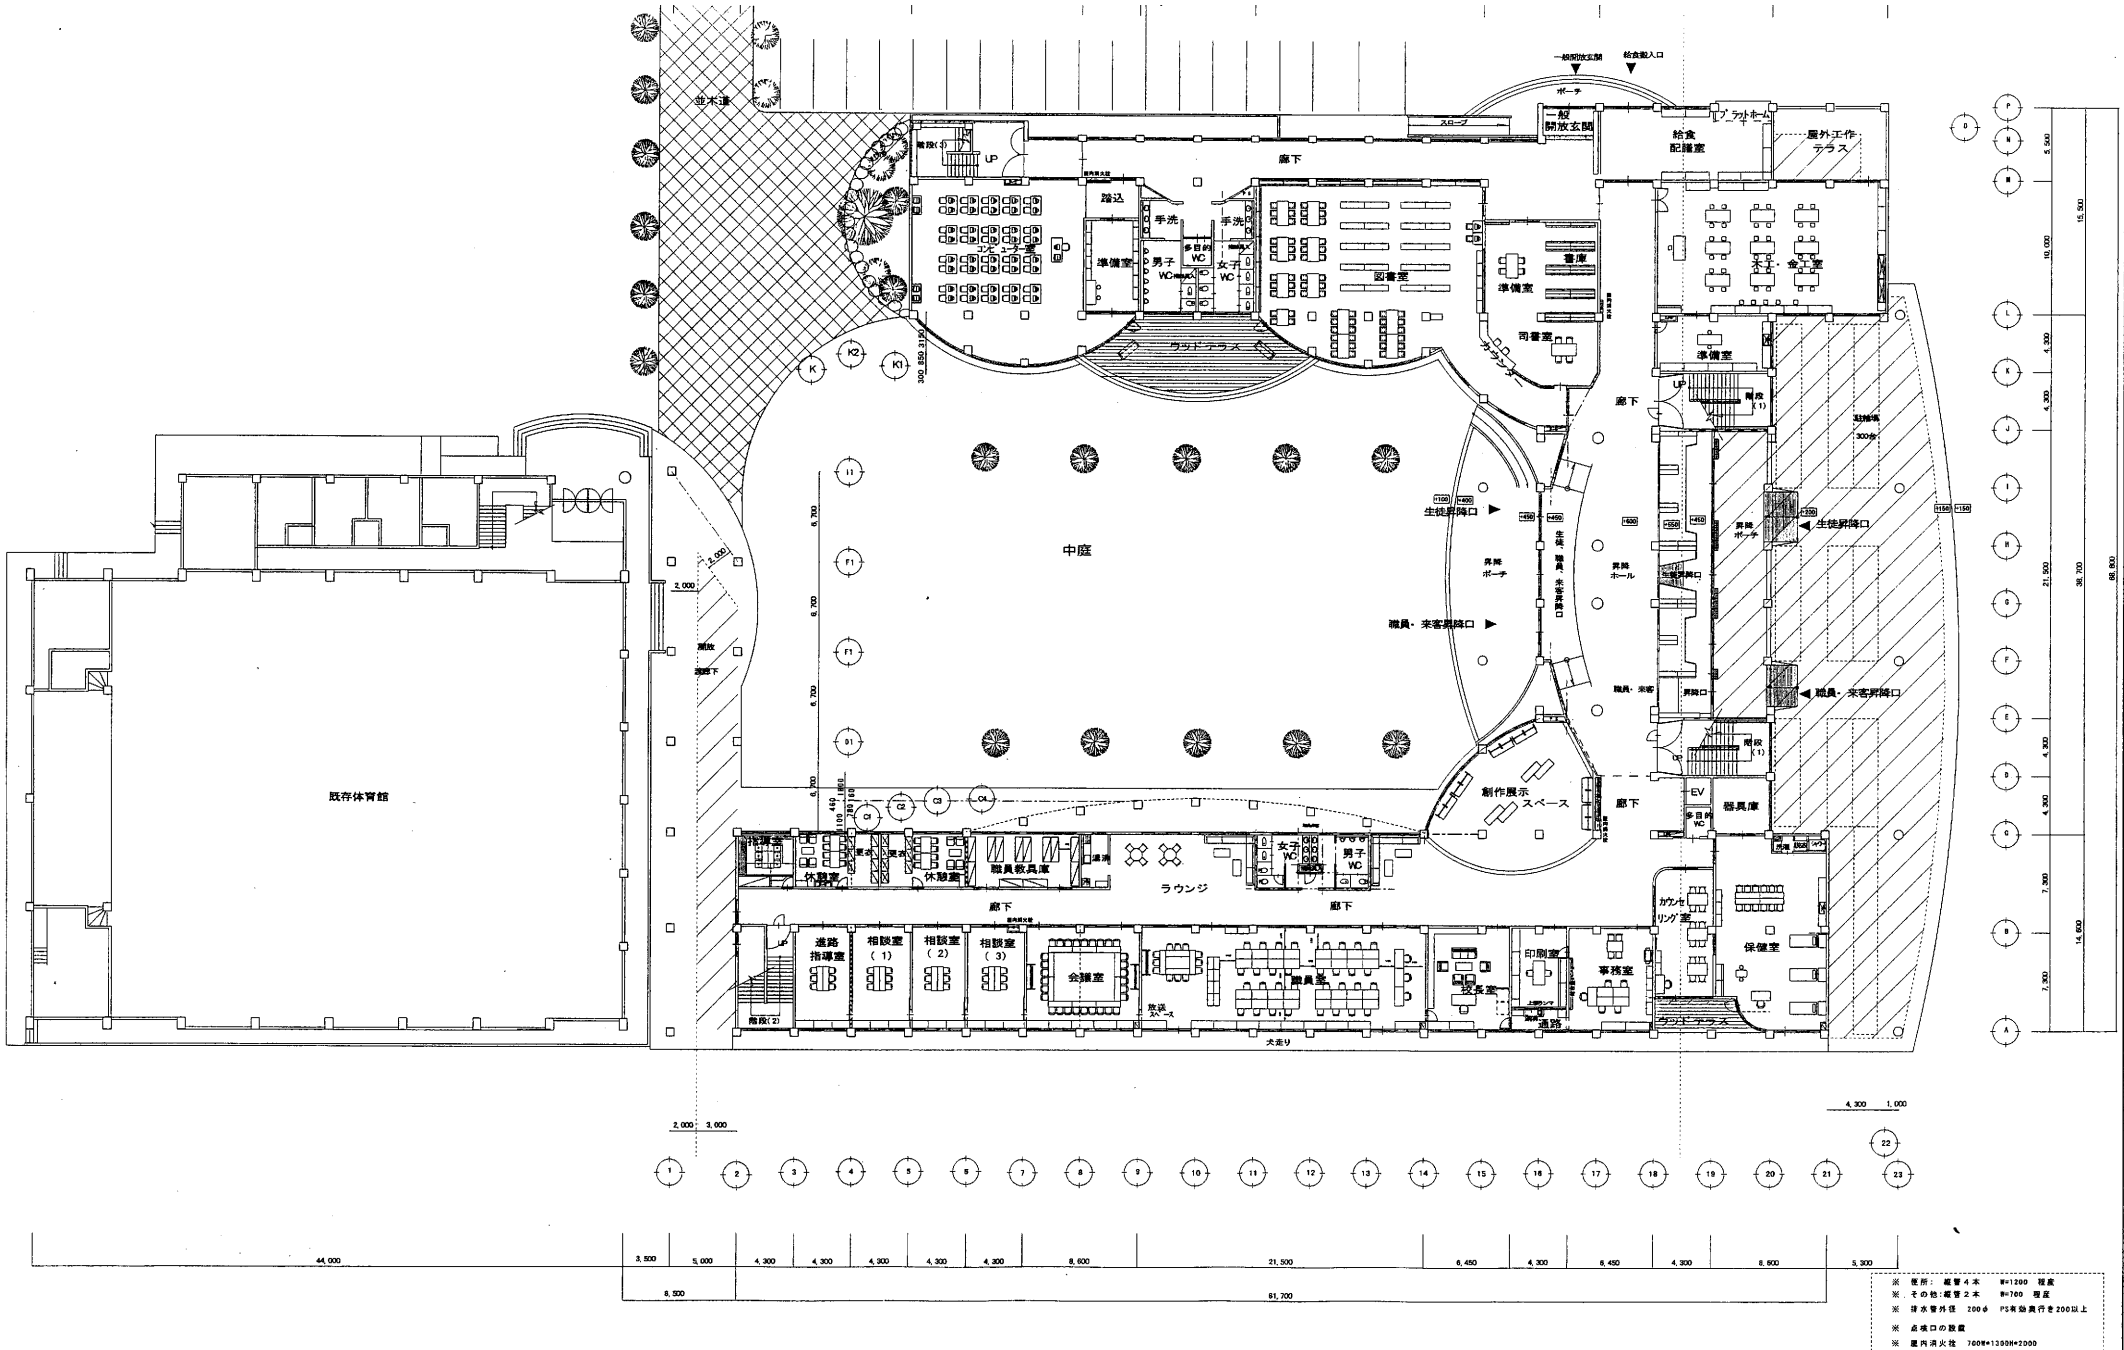

※ 便所: 縦管4本 W=1200 程度
※ その他:縦管2本 W=700 程度
※ 排水管外径 200φ PS有効奥行き200以上
※ 点検口の設置
※ 屋内消火栓 700W*1300H*2000

特記	株式会社 堤建築設計事務所 TSUTSUMI ARCHITECTURE DESIGN OFFICE 事務所:佐賀市久保田町大字徳万266-1	一級建築士事務所知事登録 第へ-228号 一級建築士大臣登録 第76626号 堤 依 博 PHONE:0952-68-3319 FAX:0952-68-3342 Mail Address:TADO@pp.saganet.ne.jp	年 月 日 / 記 / 承認 / 担当 / 製図	工事名 牛津中学校改築工事	図番 A — 15
				図面名 1 階平面図	縮尺 1/200