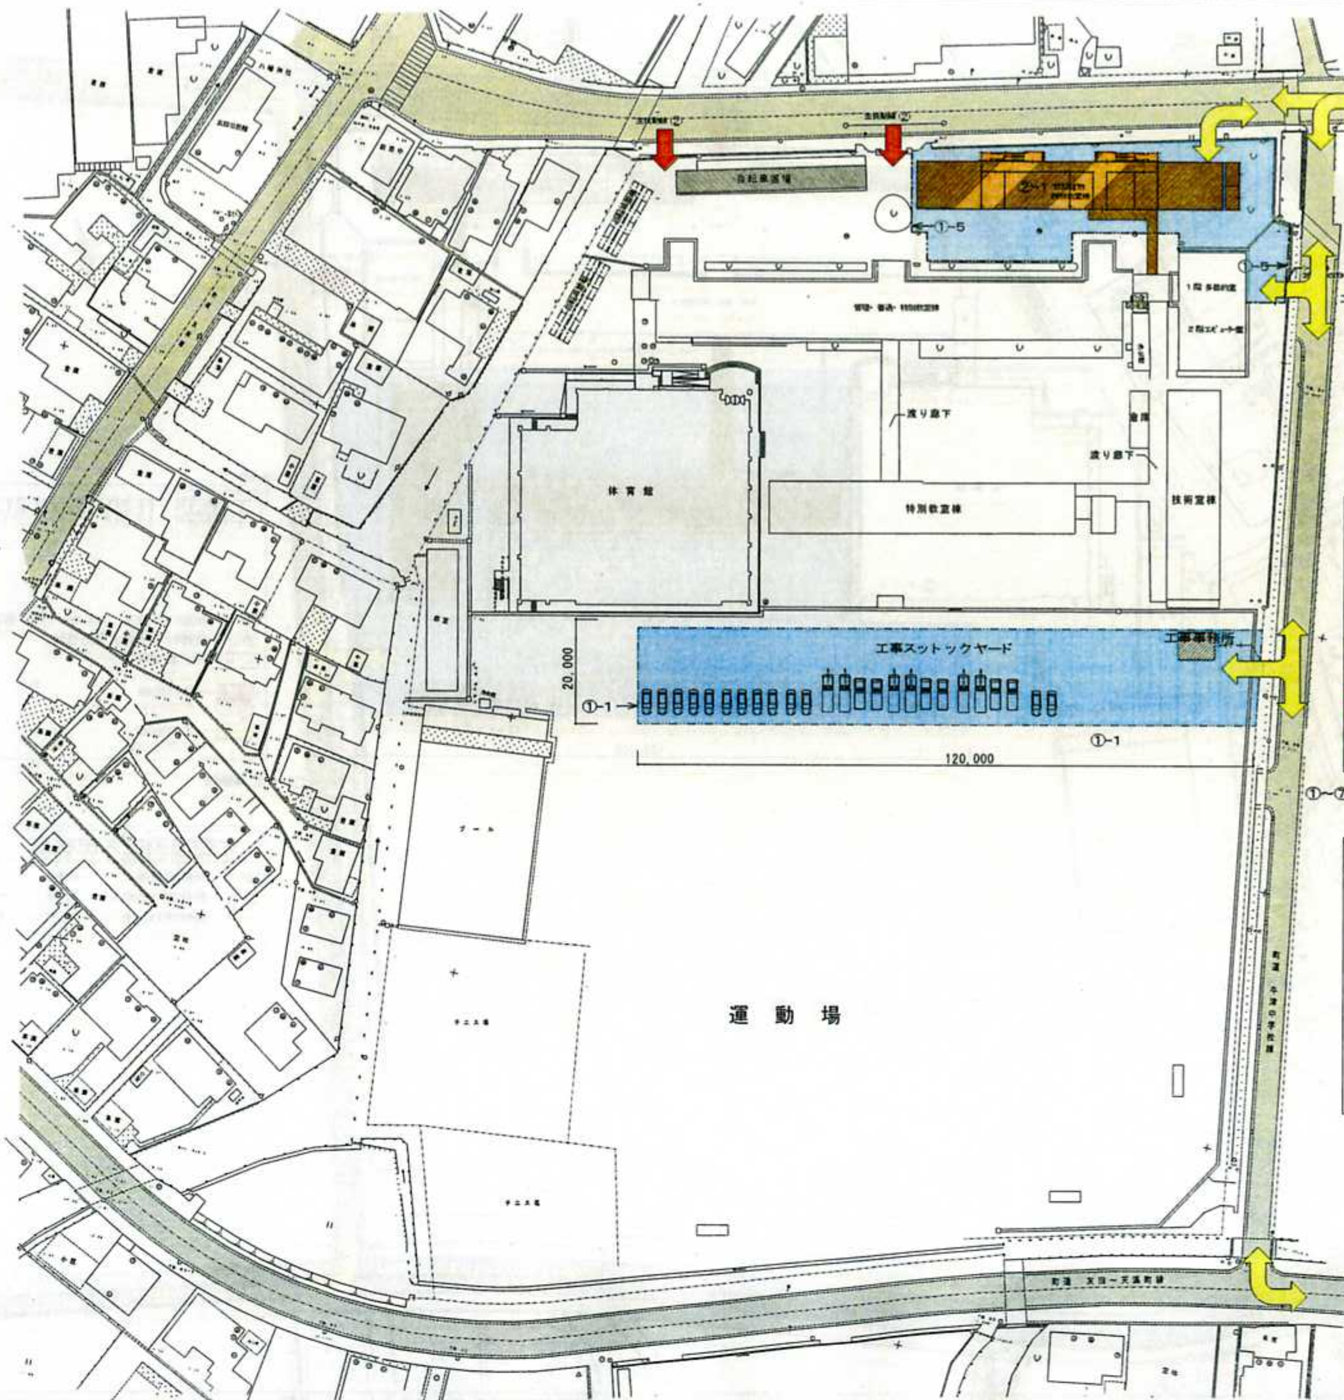

工程② H 20. 10中旬~H 20. 11

②-1 仮設建物 特別教室棟 渡り廊下棟建設

- 工事範囲
- 生徒動線
- 工事動線

大型車両搬入出状況

②-1	仮設校舎資材の搬入	4t車	5台/日	20日間

工事名	牛津中学校改築工事
図面名	現況配置図
図番	A — 7
縮尺	1/1,000