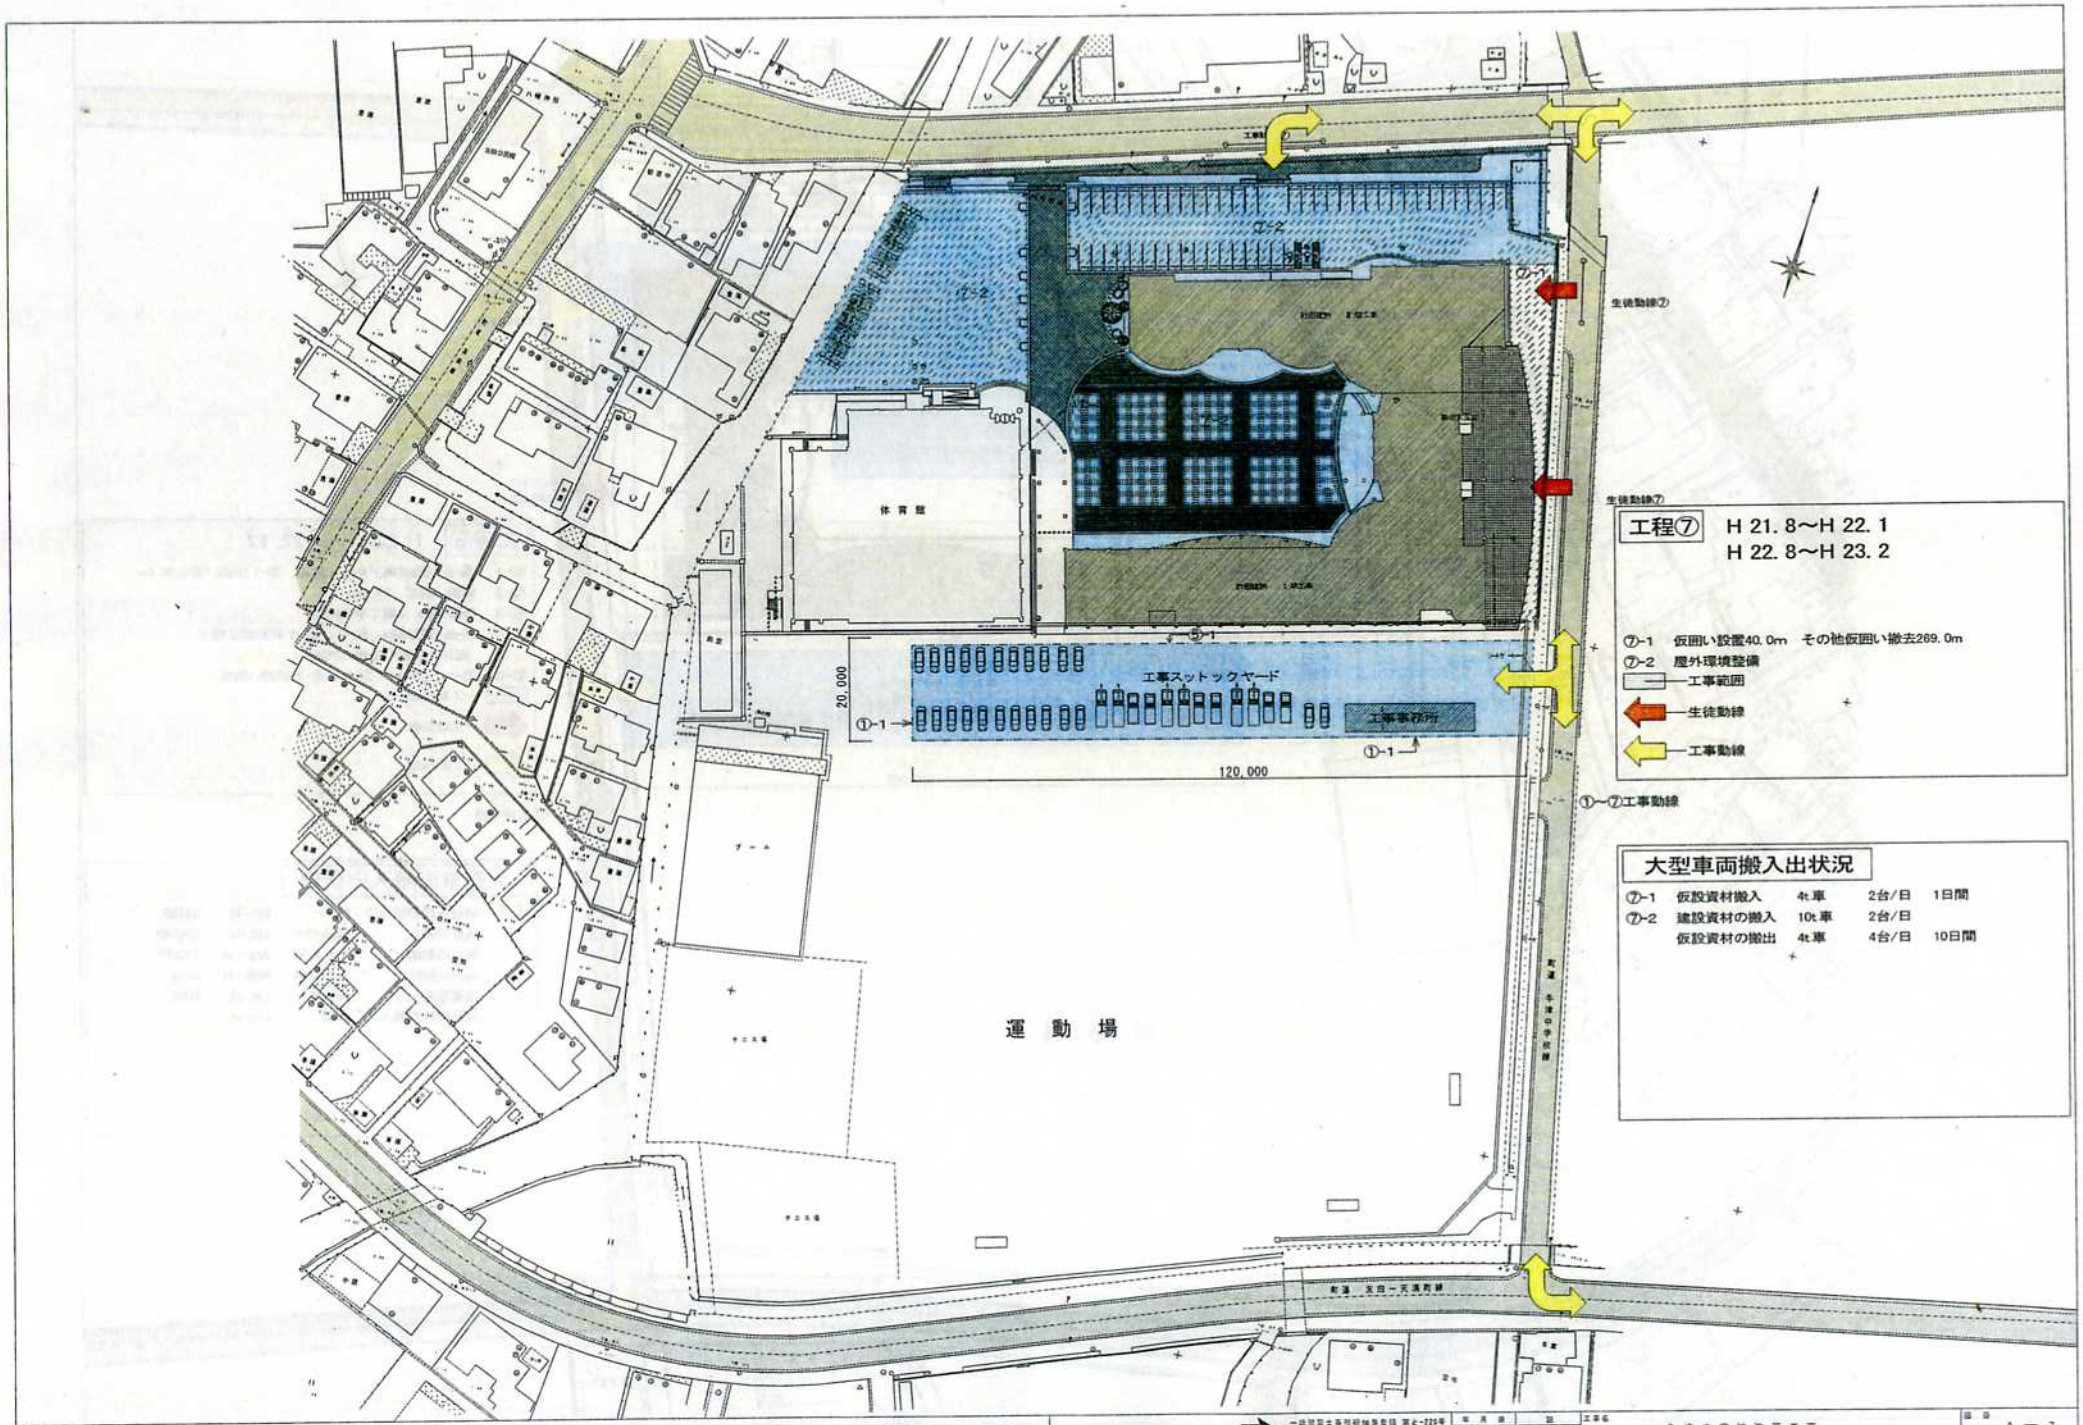
工程⑦ H 21. 8～H 22. 1
H 22. 8～H 23. 2
⑦-1 仮囲い設置40. 0m その他仮囲い撤去269. 0m
⑦-2 屋外環境整備
工事範囲
生徒動線
工事動線
①～⑦工事動線
大型車両搬入出状況
⑦-1 仮設資材搬入 4t車 2台/日 1日間
⑦-2 建設資材の搬入 10t車 2台/日
仮設資材の搬出 4t車 4台/日 10日間
工事スットックヤード
工事事務所
20,000
120,000
運 動 場
体 育 館
生徒動線⑦
工事名 牛津中学校改築工事
図面名 現況配置図
図号 A－7
縮尺 1/1,000